


Projet de déplacement du CR 339
au droit de la propriété Diffonty

DOC4a : PLAN DU PROJET

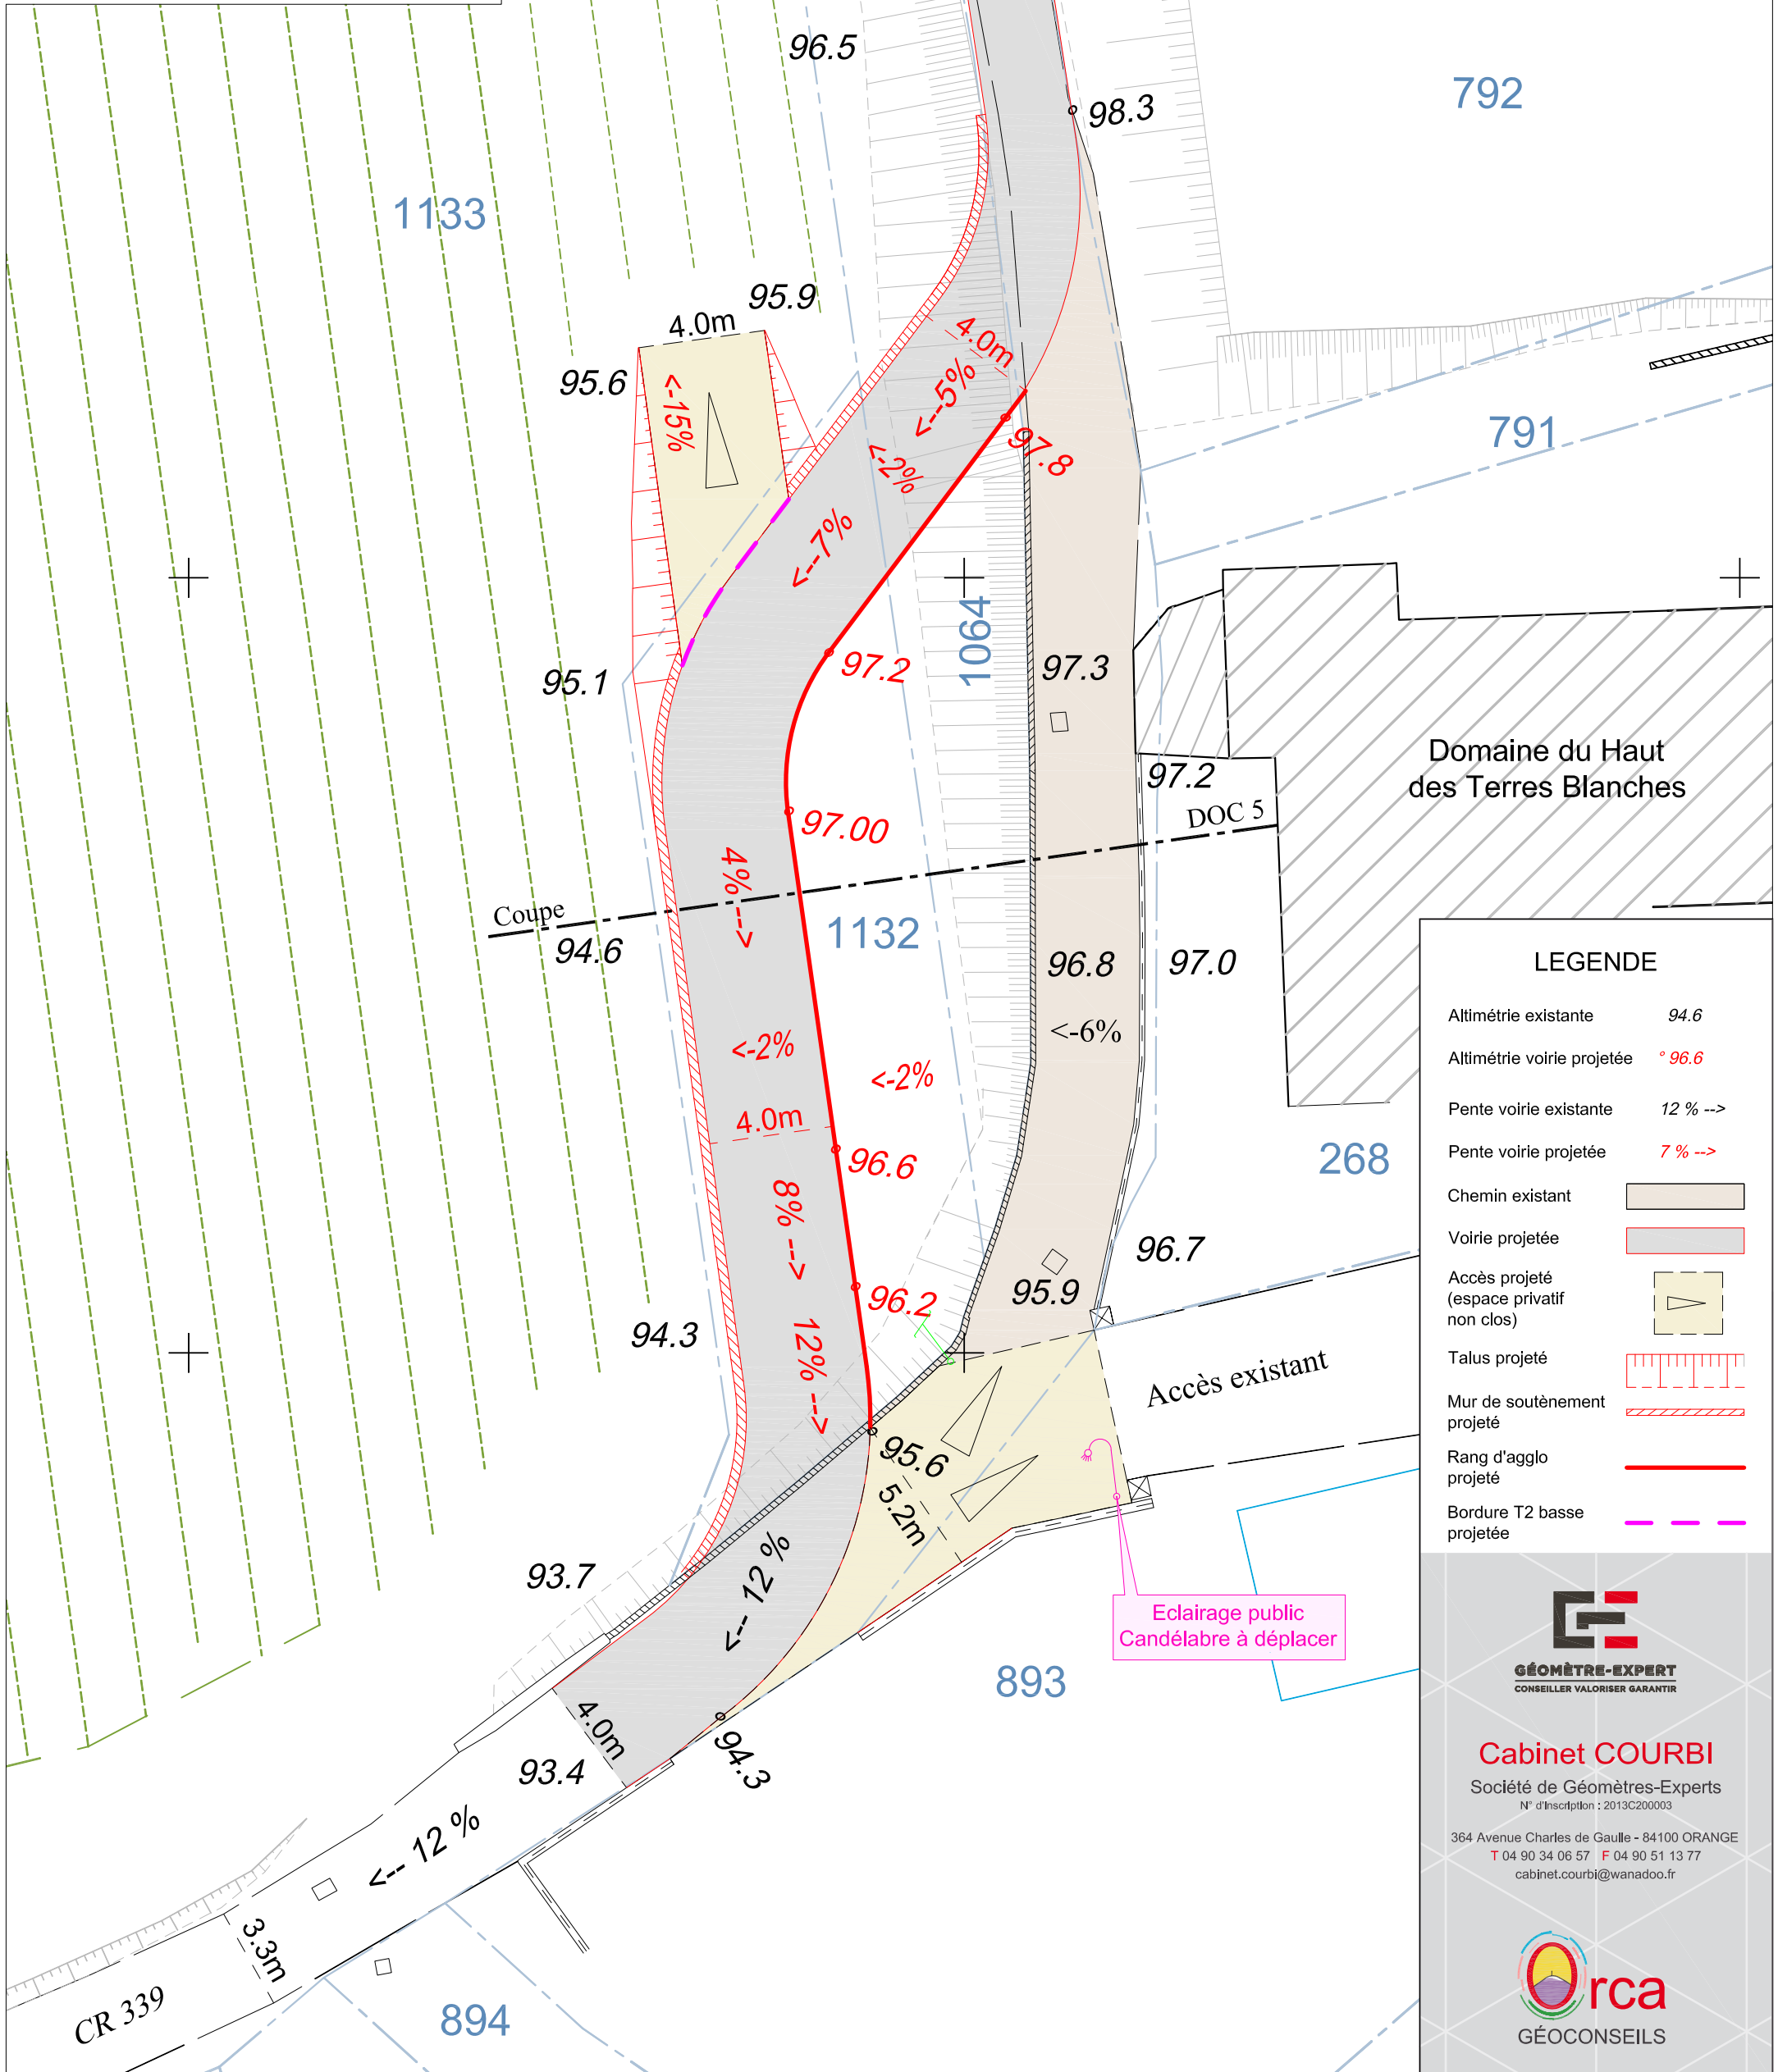

LEGENDE

Altimétrie existante	94.6
Altimétrie voirie projetée	° 96.6
Pente voirie existante	12 % -->
Pente voirie projetée	7 % -->
Chemin existant	
Voie projetée	
Accès projeté (espace privatif non clos)	
Talus projeté	
Mur de soutènement projeté	
Rang d'agglomération projeté	
Bordure T2 basse projetée	



GÉOMÈTRE-EXPERT
CONSEILLER VALORISER GARANTIR

Cabinet COURBI

Société de Géomètres-Experts
N° d'inscription : 2013C200003

364 Avenue Charles de Gaulle - 84100 ORANGE
T 04 90 34 06 57 F 04 90 51 13 77
cabinet.courbi@wanadoo.fr



GÉOCONSEILS