


OUEST

EST

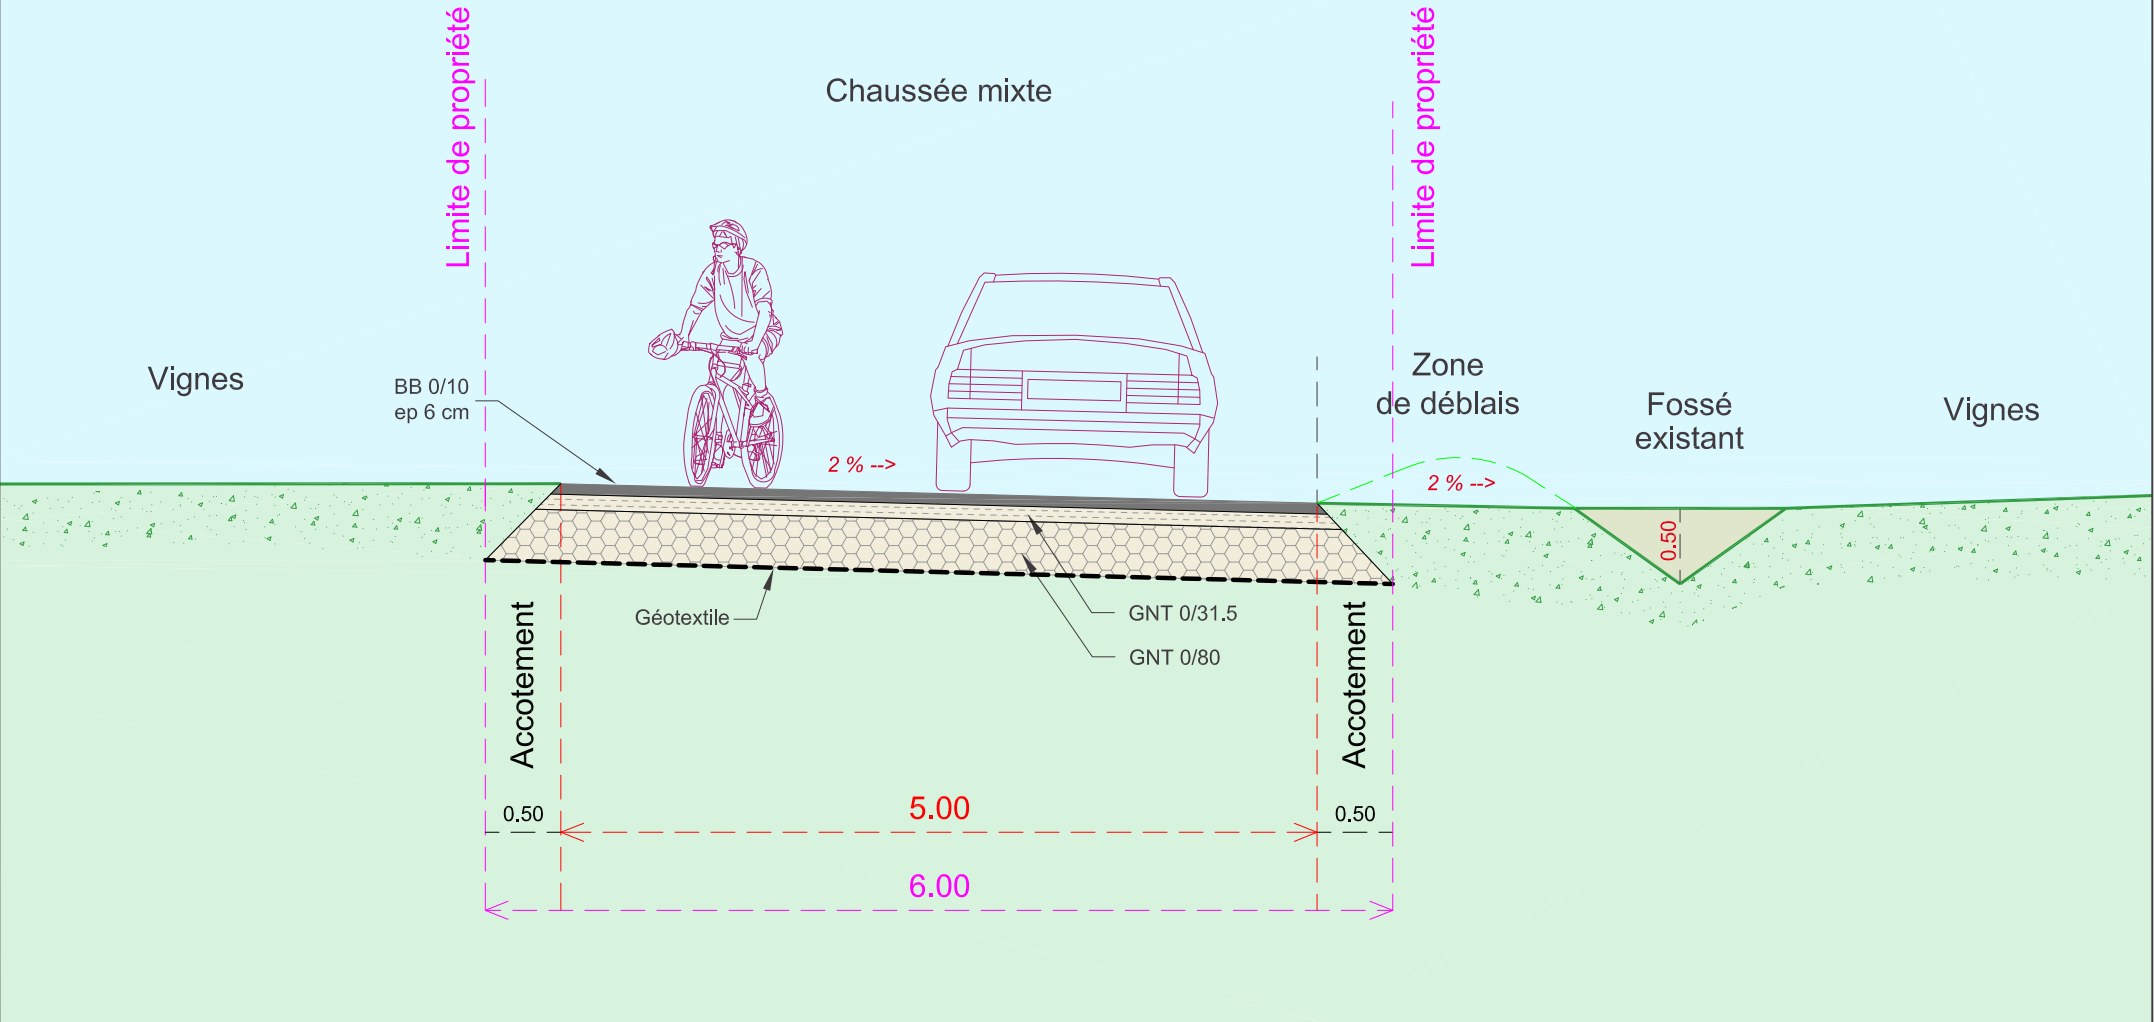

Commune de CHATEAUNEUF DU PAPE (84)

Lieu dit : Montredon

Cadastre : Section A, parcelles n°18 et 22

ECHELLE : 1 / 50

Dossier n° 9942 - Novembre 2019

Modifications de chemins aux abords du Château Mont-Redon

Dossier d'enquête publique
DOC 5d : Profil en travers type



Cabinet COURBI

Société de Géomètres-Experts
N° d'inscription : 2013C200003

364 Avenue Charles de Gaulle - 84100 ORANGE
T 04 90 34 06 57 F 04 90 51 13 77
contact@cabinet-courbi.fr

